


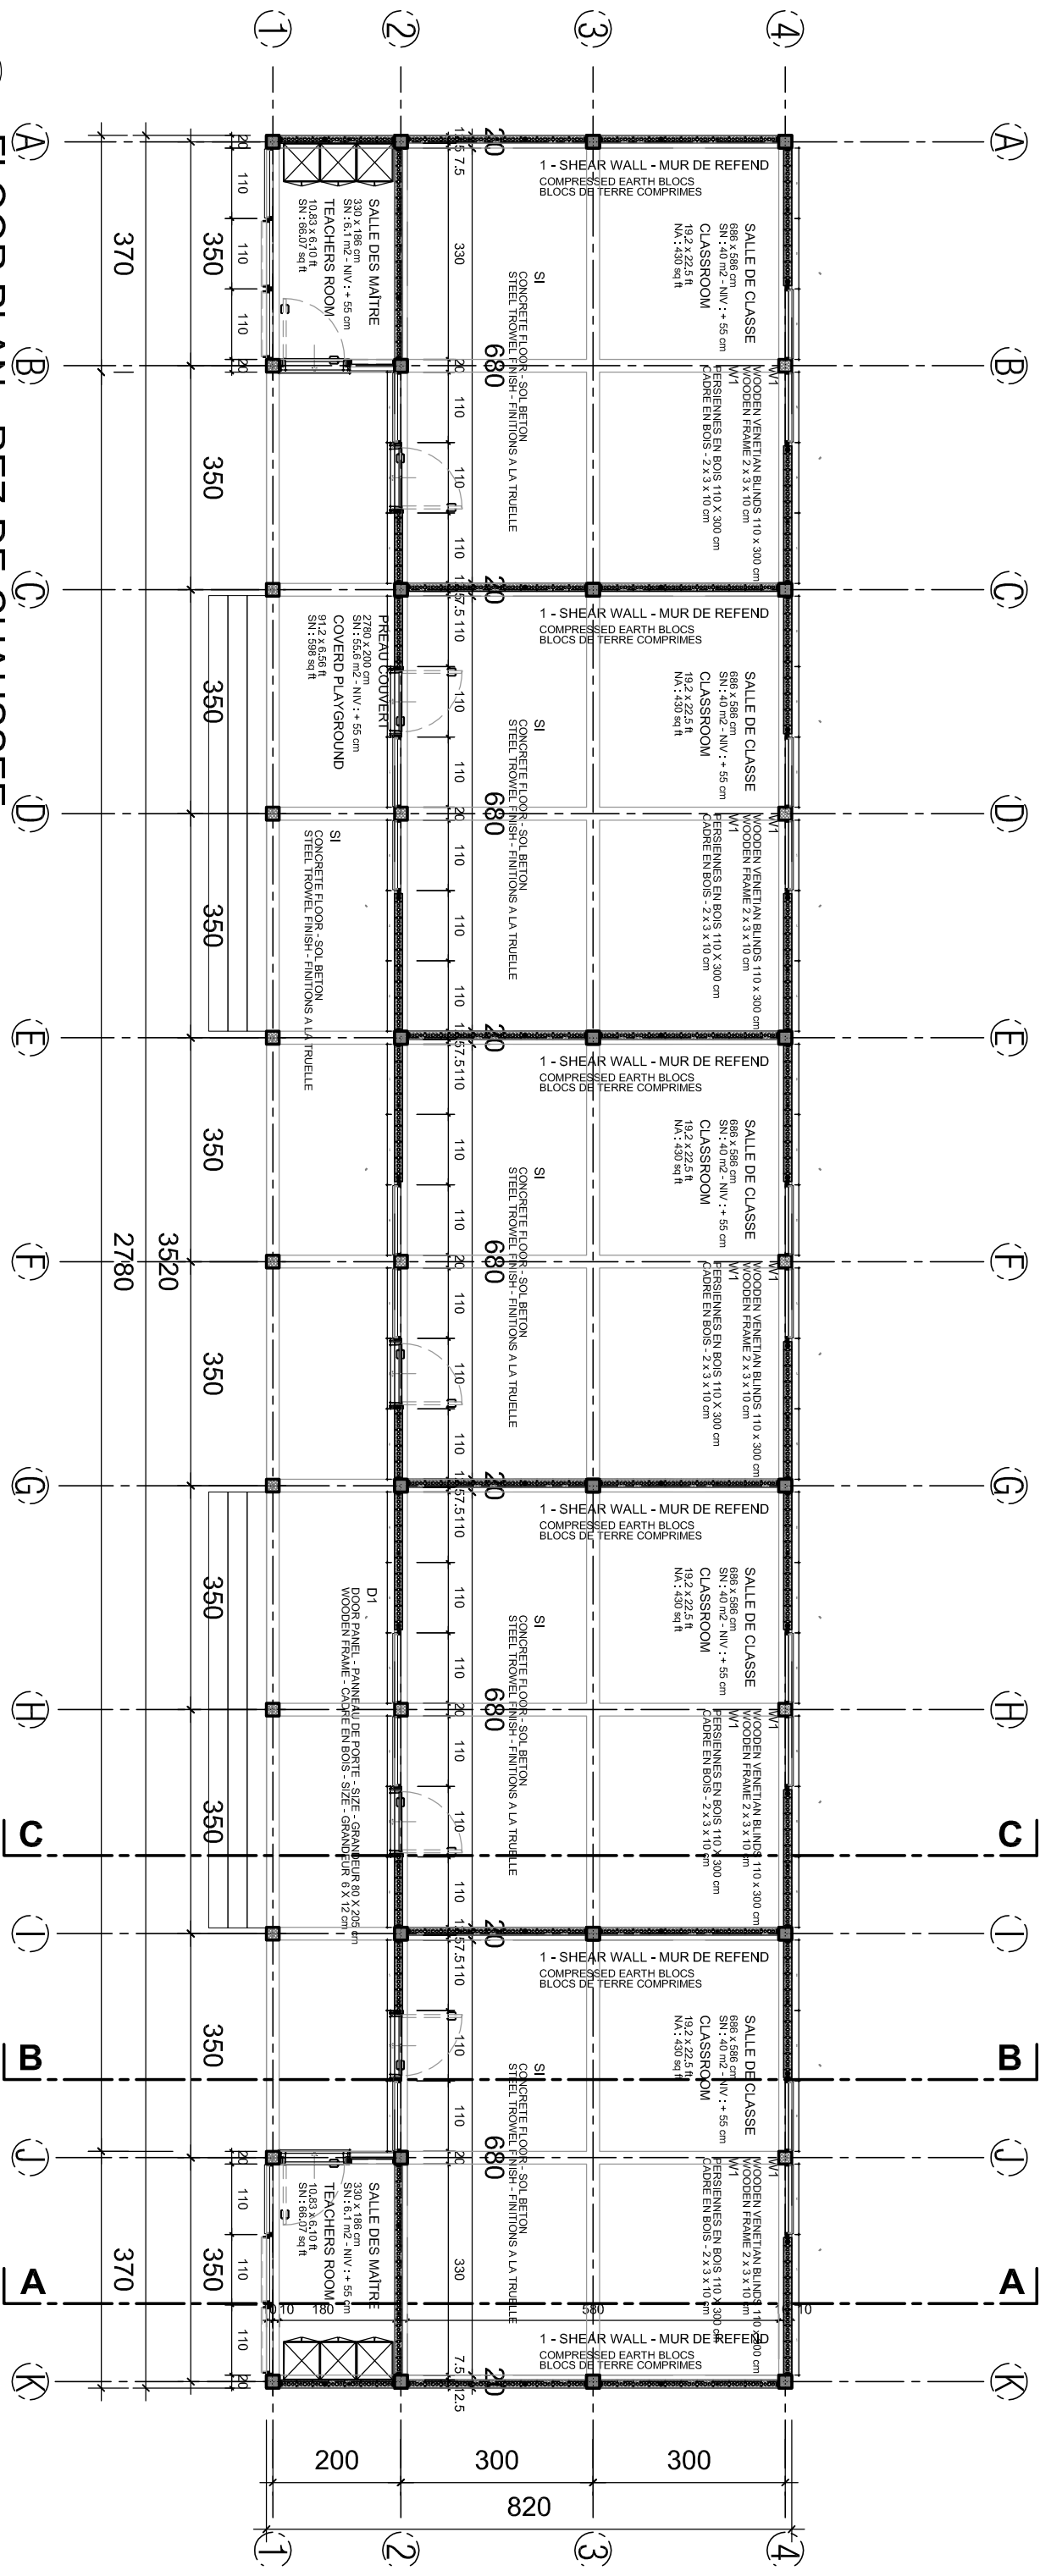

**FLOOR PLAN - REZ-DE-CHAUSSEE**  
SCALE - ECHELLE 1/100



CONSTRUCTION D'UNE - CONSTRUCTION OF A  
ECOLE PRIMAIRE - PRIMARY SCHOOL  
THAVIVANH MEILLARD  
ILE DE - DON DET - ISLAND / MERKONG  
LAOS - LAO

my LUCKY STAR

TITRE DU PROJET  
**200 FAMILLES - 200 FAMILLES**

DOSSIER  
LAOS - 2017 - DD 01

PLAN  
**FLOOR PLAN - REZ-DE-CHAUSSEE**

INDICE  
**axe C**

EGHELLE  
**1 : 100**

MODIFICATIONS

ARCHITECTE

DATE  
**2018-0221**