


# SECTION BB - COUPE BB

## SCALE - ECHELLE / 100

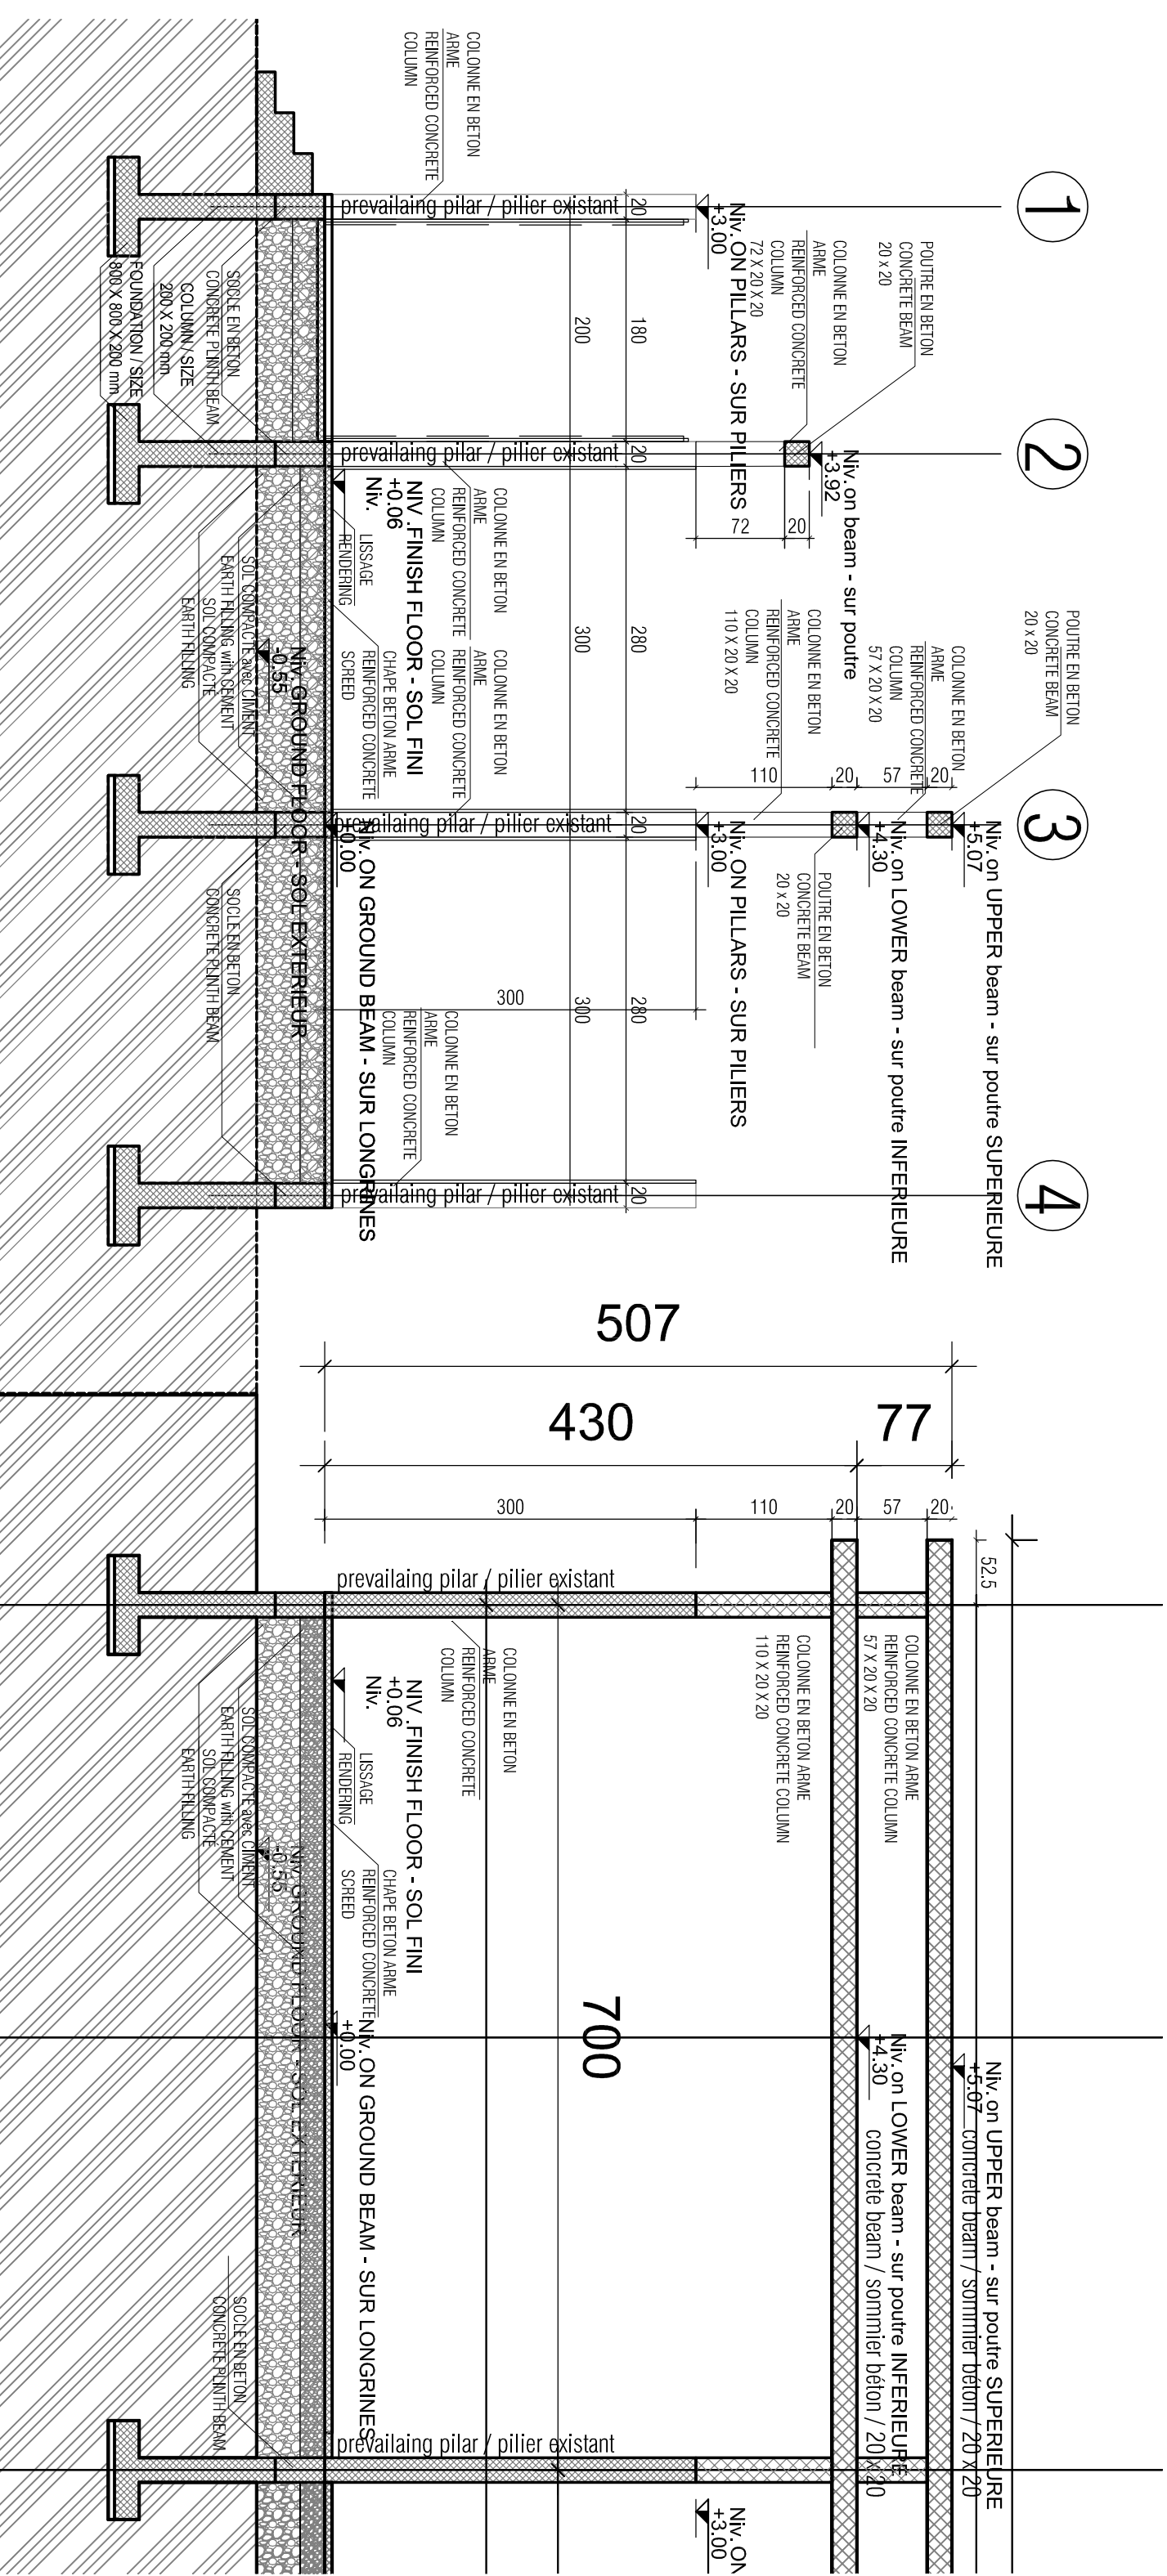

# SECTION EE - COUPE EE

## SCALE - ECHELLE 1/100

CONSTRUCTION D'UNE - CONSTRUCTION OF A ECOLE PRIMAIRE - PRIMARY SCHOOL THAVIVANH MEILLARD ILE DE - DON DET - ISLAND / MEKONG LAOS - LAO		
MAITRE D'OUVRAGE 200 FAMILLES - 200 FAMILLES		
PLAN SECTION EE - COUPE EE	DOSSIER LAOS - 2017 - DD 01	INDICE 0 x 0 C
MODIFICATIONS	ARCHITECTE	ECHELLE 1 : 50
	DATE 2018-0308	