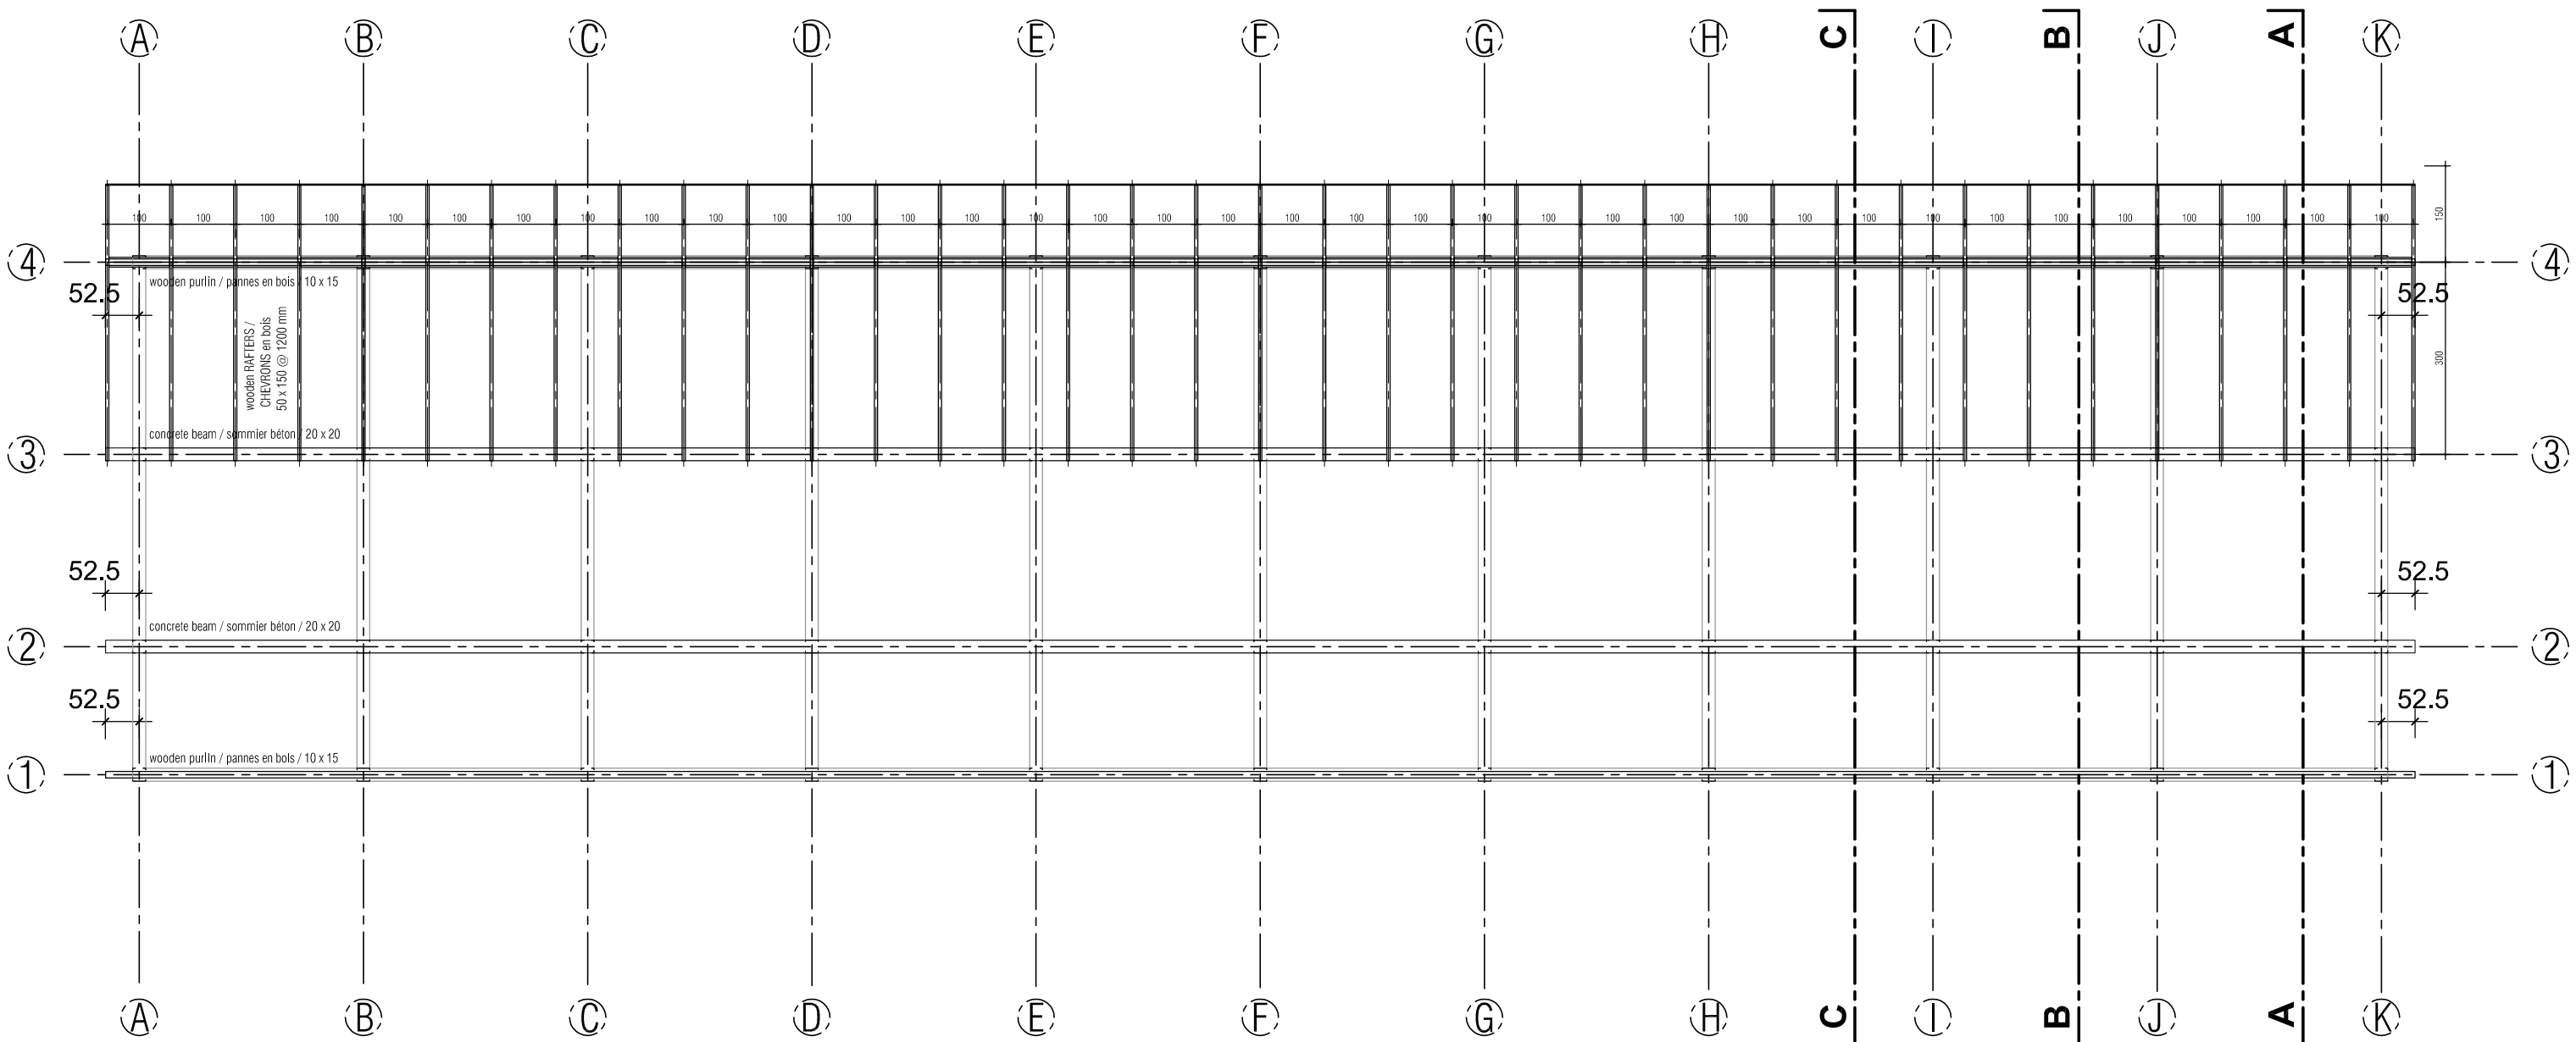

lower WOODEN RAFTERS PLAN - PLAN inférieur des CHEVRONS

CONSTRUCTION D'UNE - CONSTRUCTION OF A
ECOLE PRIMAIRE - PRIMARY SCHOOL
THAVIVANH MEILLARD
ÎLE DE - DON DET - ISLAND / MEKONG
LAOS - LAO

my LUCKY STAR

MAÎTRE D'OUVRAGE: 200 FAMILLES - 200 FAMILIES	DOSSIER: LAOS - 2017 - DD 01
	NO DE PLAN: DD 04 A
PLAN: lower FRAMING - CHARPENTE inférieure	INDICE: exe C
	ECHELLE: 1 : 100
MODIFICATIONS: - / ARCHITECTE: -	DATE: 2018-0222