


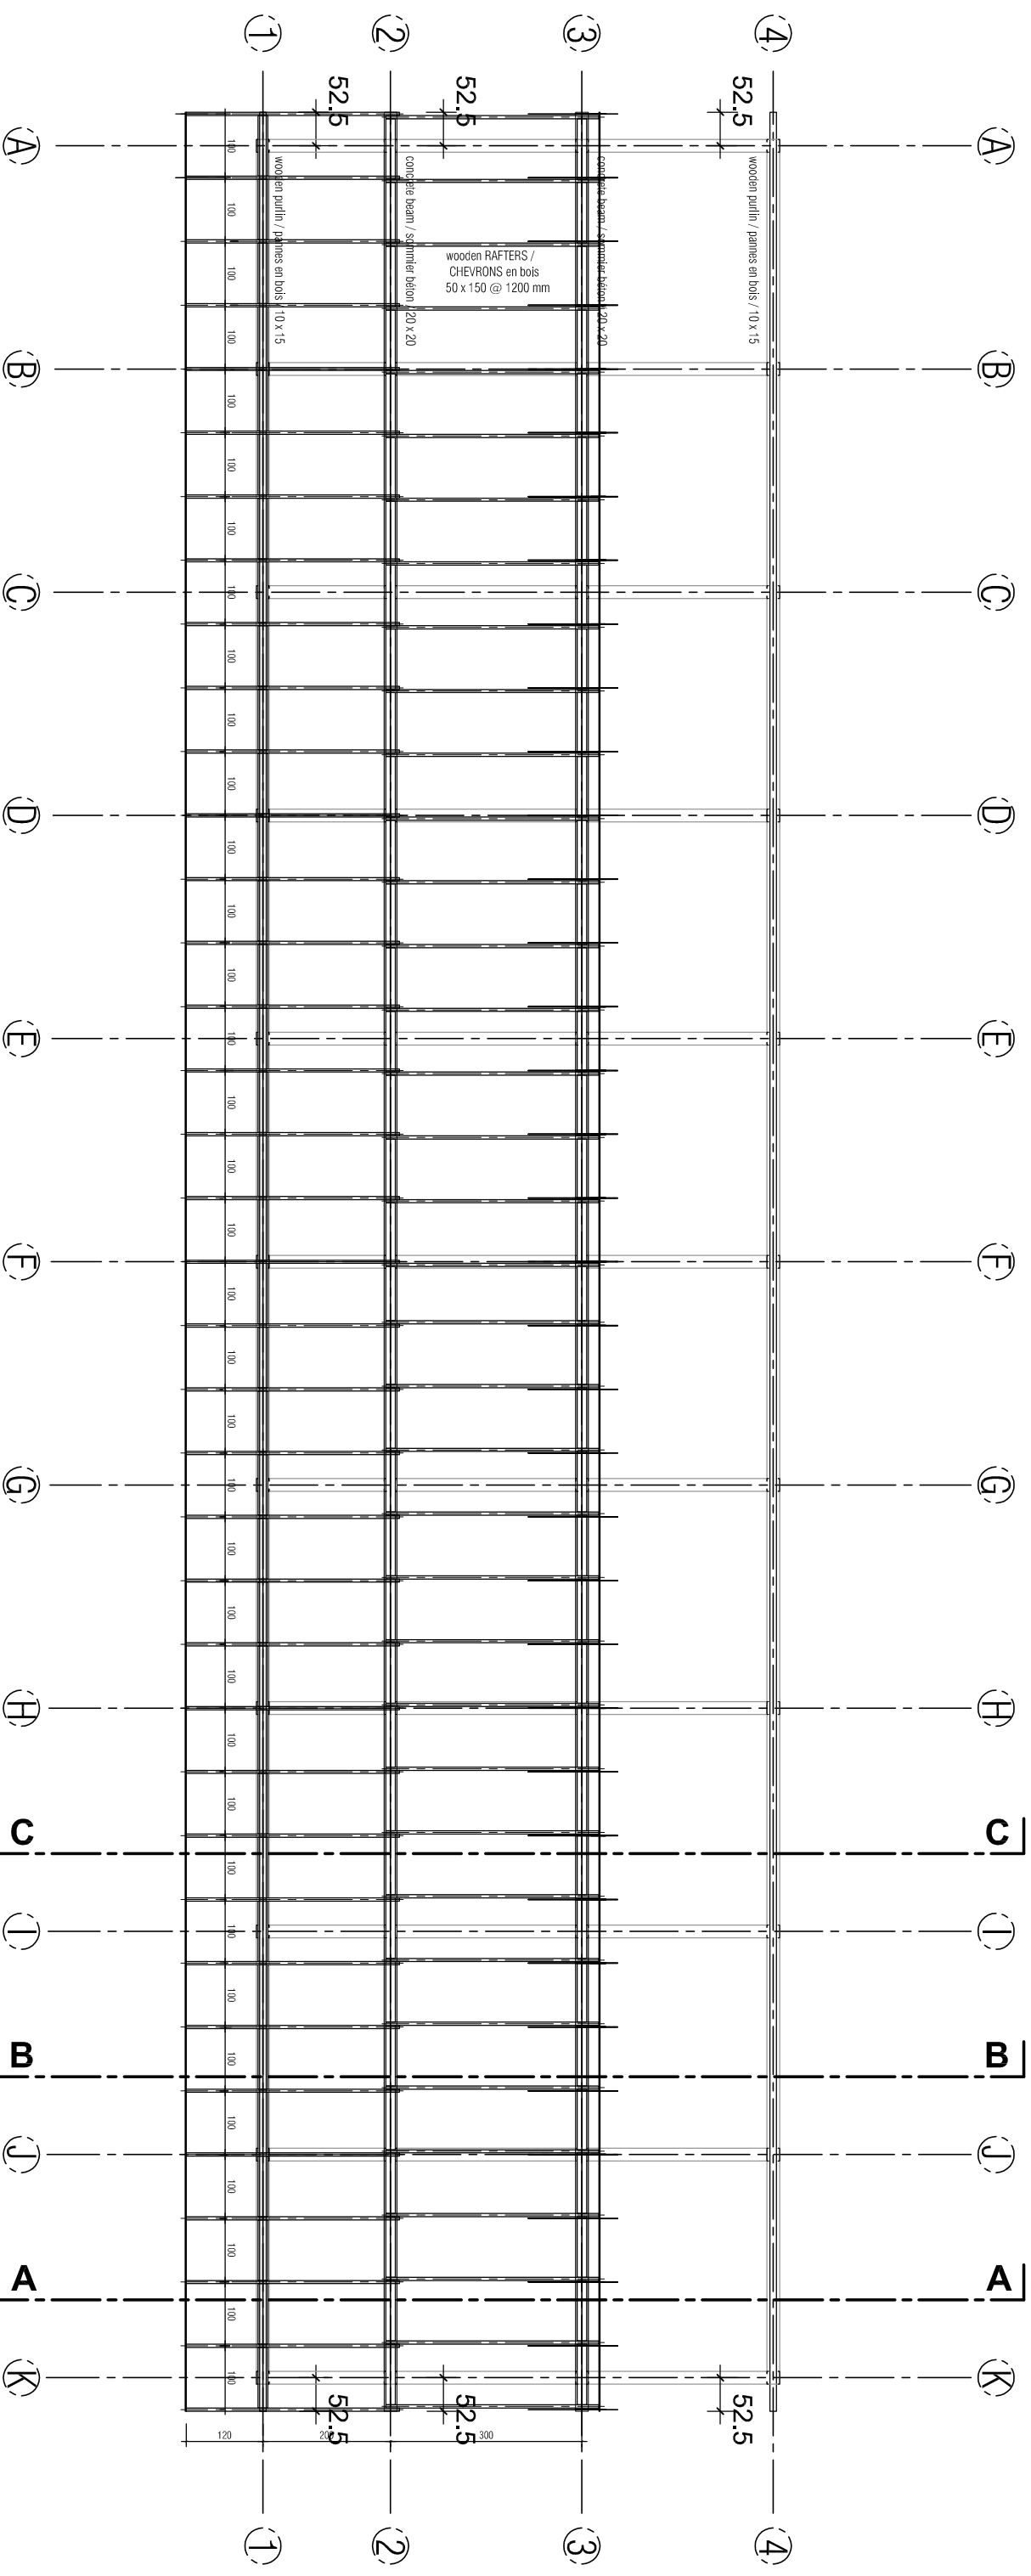

upper WOODEN RAFTERS PLAN - PLAN supérieur des CHEVRONS



CONSTRUCTION D'UNE - CONSTRUCTION OF A
ECOLE PRIMAIRE - PRIMARY SCHOOL
THAVIVANH MEILLARD
ÎLE DE - DON DET - ISLAND / MEKONG
LAOS - LAO

MAÎTRE D'OUVRAGE
200 FAMILLES - 200 FAMILLES

DOSSIER
LAOS - 2017 - DD 01

PLAN	INDICE	N° DE PLAN
upper FRAMING - CHARPENTE supérieure	04 C	DD 04 B

MODIFICATIONS	ARCHITECTE	DATE
		2018-0222