



SECTION - COUPE AA
SCALE - ECHELLE 1/100

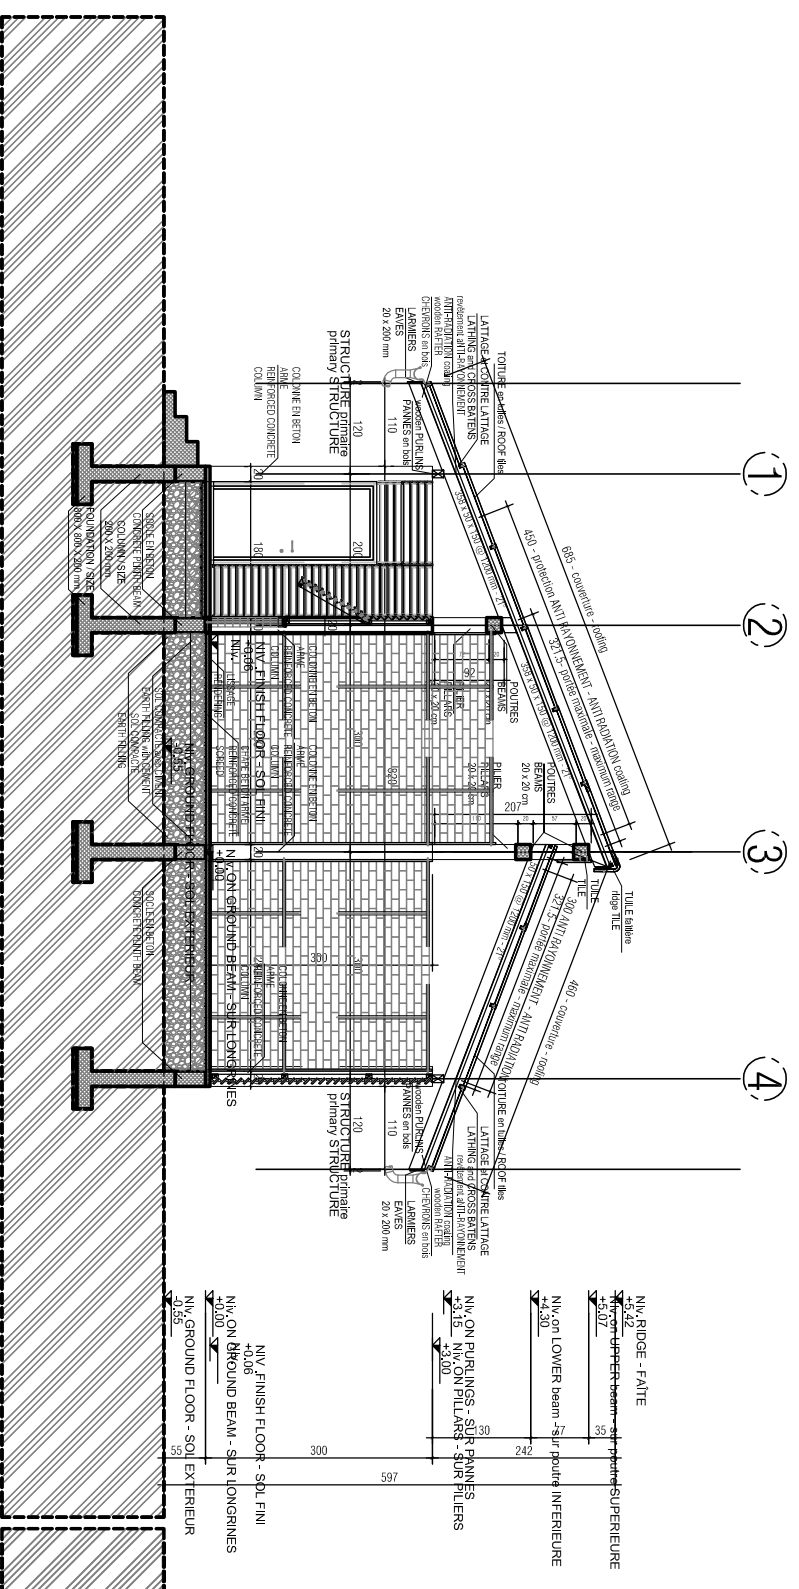

SECTION - COUPE CC
SCALE - ECHELLE 1/100

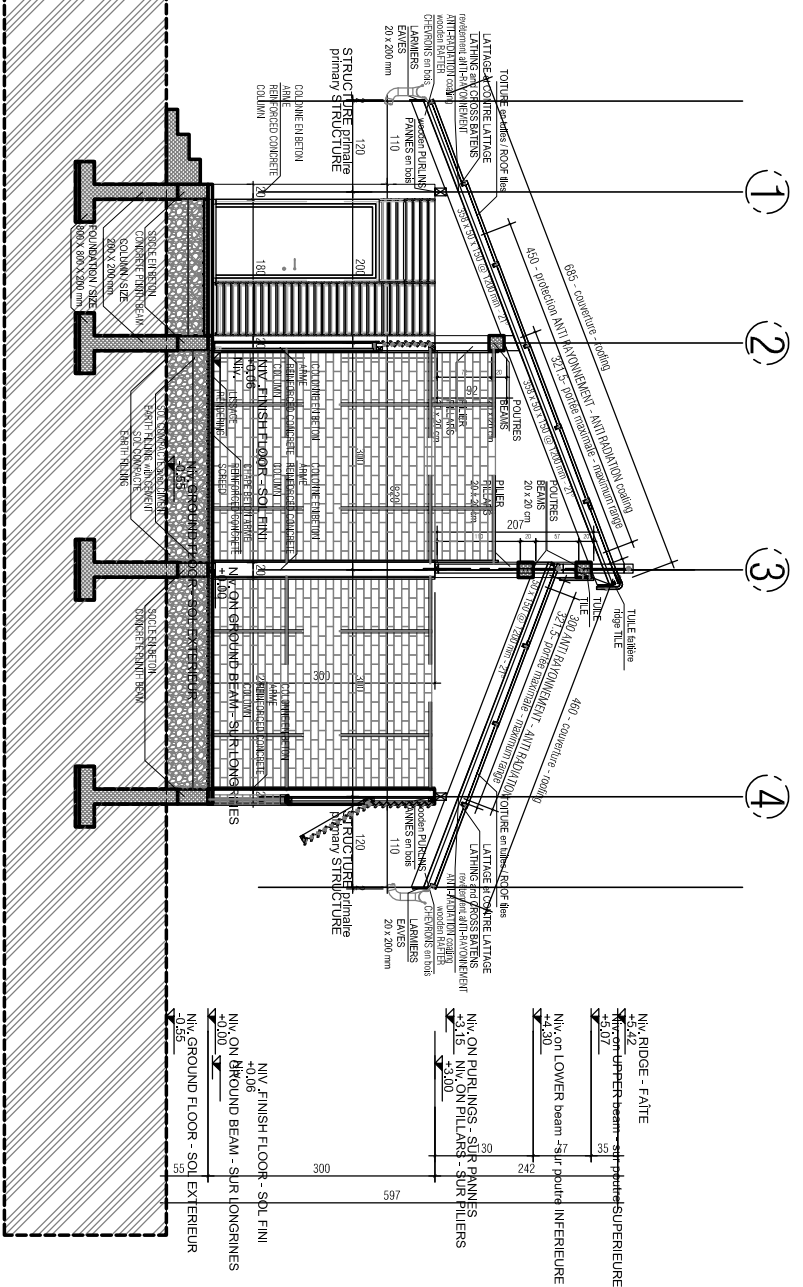

SECTION - COUPE BB
SCALE - ECHELLE 1/100

CONSTRUCTION D'UNE - CONSTRUCTION OF A ECOLE PRIMAIRE - PRIMARY SCHOOL THAVIVANH MEILLARD ILE DE - DON DET - ISLAND / MEKONG LAOS - LAO		LUCKY STAR	
MAÎTRE D'OUVRAGE 200 FAMILLES - 200 FAMILLES		DOSSIER LAOS - 2017 - DD 01	
SECTION PLAN AB & C - COUPES A-B & C		INDICE DD 06	
MODIFICATIONS		ECHAPE 1 : 100	
ARCHITECTE		DATE 2018-0225	