


LEFT ELEVATION - FACADE GAUCHE

SCALE - ECHELLE 1/100

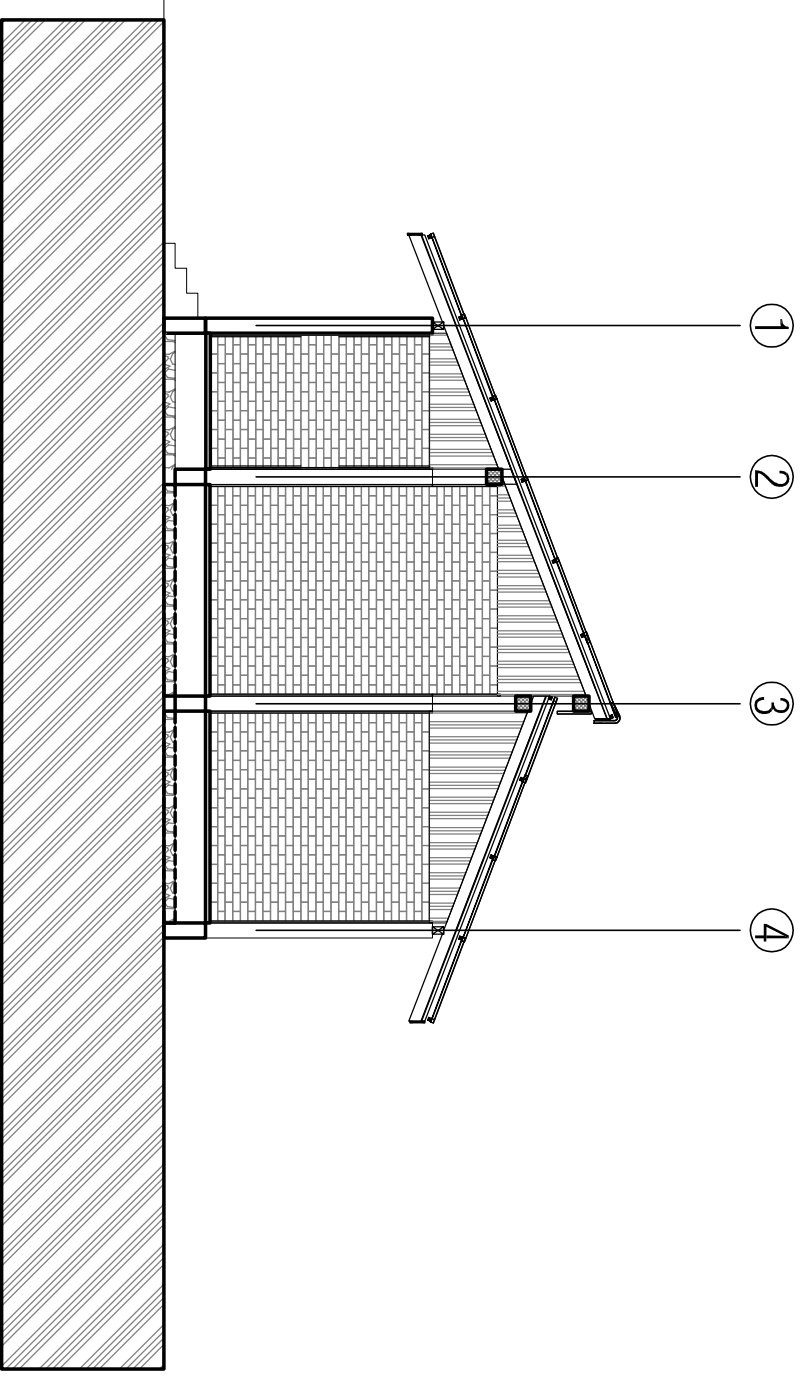

RIGHT ELEVATION - FACADE DROITE

SCALE - ECHELLE 1/100

CONSTRUCTION D'UNE - CONSTRUCTION OF A  
 ECOLE PRIMAIRE - PRIMARY SCHOOL  
 THAVIVANH MEILLARD  
 ILE DE - DON DET - ISLAND / MEKONG  
 LAOS - LAO



TITRE D'OUVRAGE

200 FAMILLES - 200 FAMILLES

DOSSIER

LAOS - 2017 - DD 01

PLAN

SIDE ELEVATIONS - FACADES LATERALES

INDICE

axe C

MODIFICATIONS

-

EPHELLE

1 : 100

ARCHITECTE

-

DATE

2018-0228