


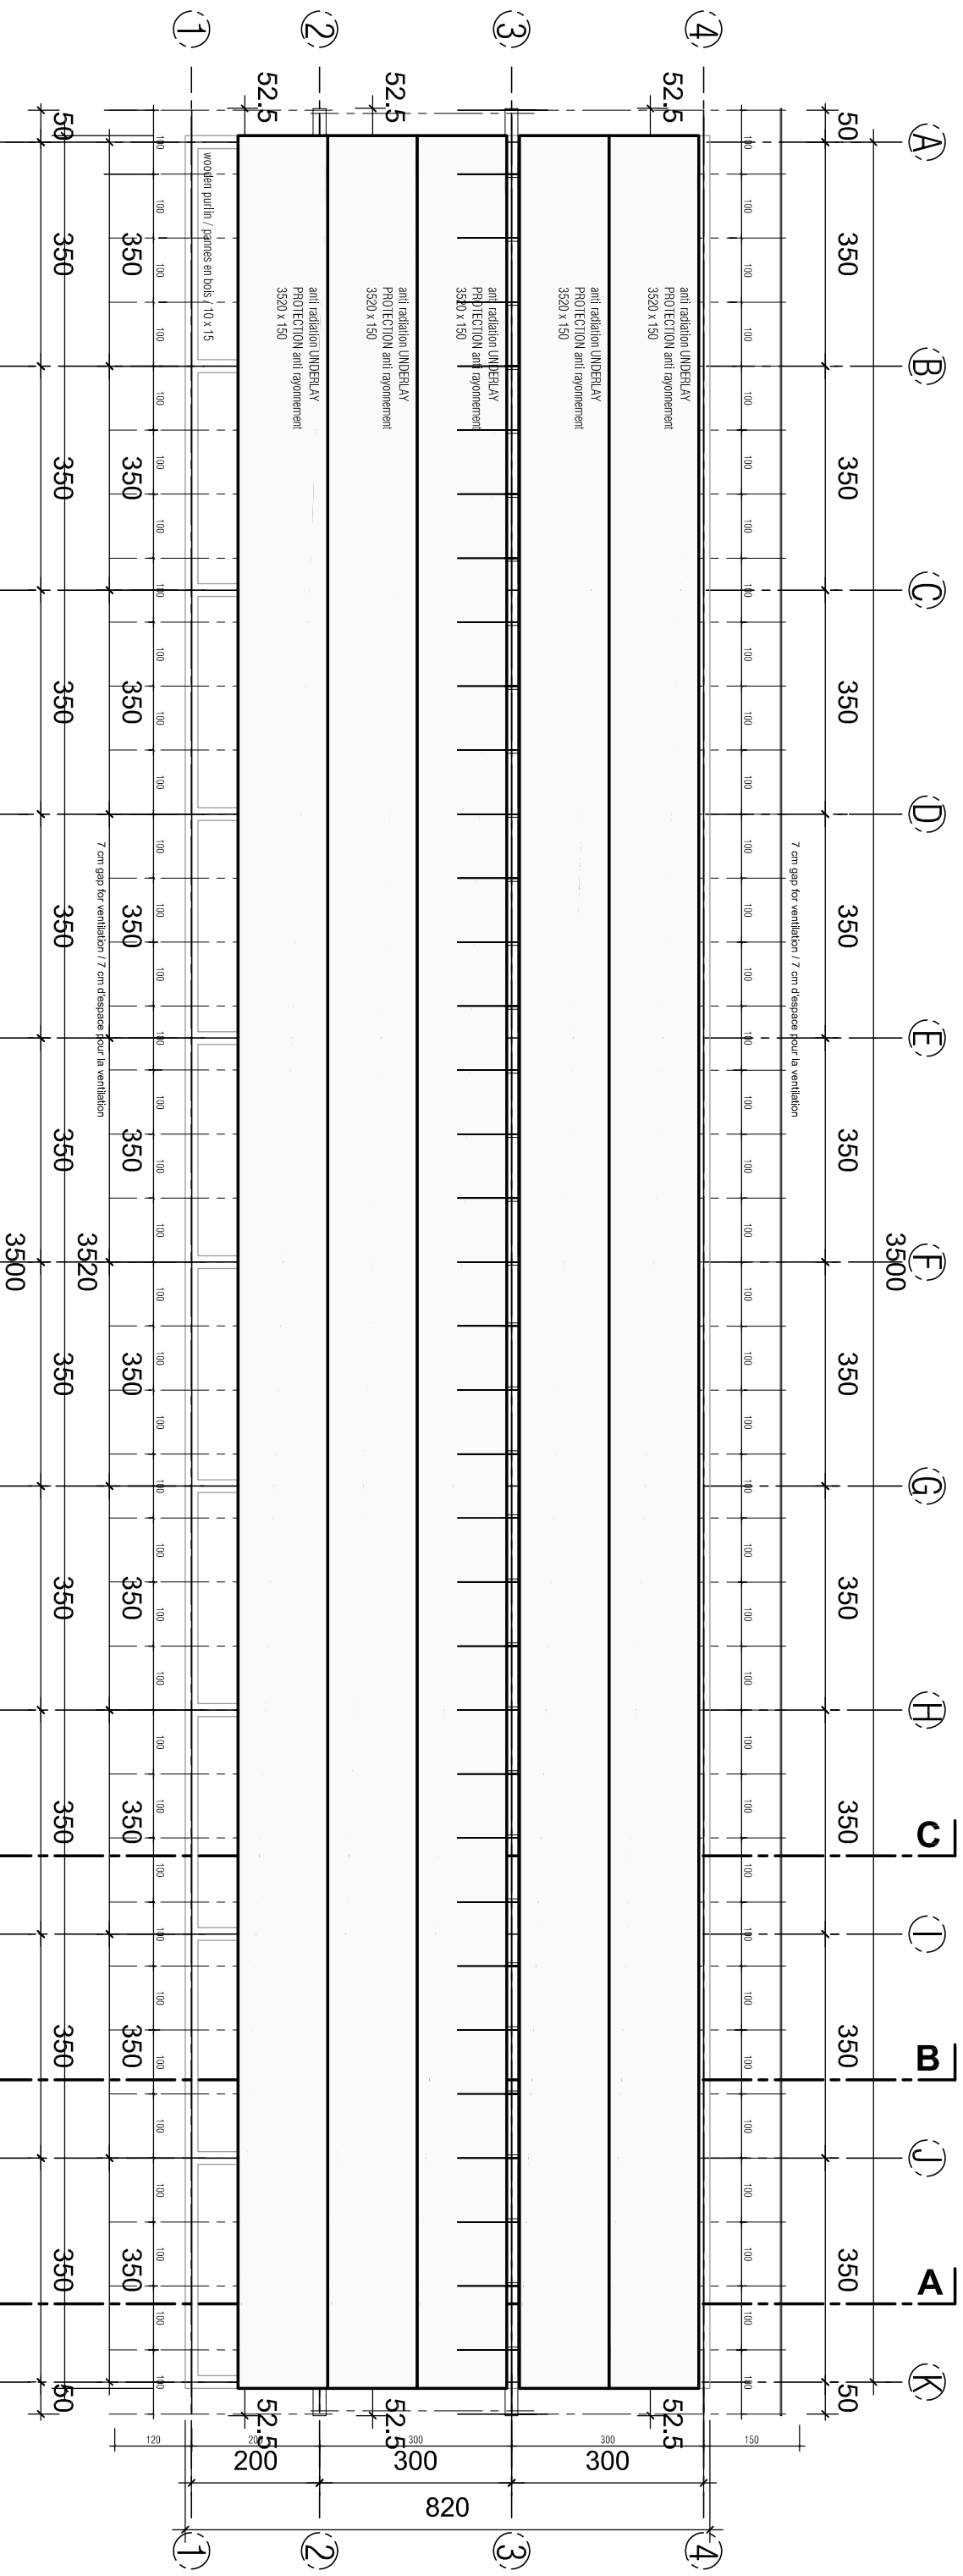

ANTI RADIATION coating - revêtement ANTI RAYONNEMENT
SCALE - ECHELLE 1/100



CONSTRUCTION D'UNE - CONSTRUCTION OF A
ECOLE PRIMAIRE - PRIMARY SCHOOL
THAVIVANH MEILLARD
ILE DE - DON DET - ISLAND / MEKONG
LAOS - LAO



MAITRE D'OUVRAGE
200 FAMILLES - 200 FAMILLES
DOSSIER
LAOS - 2017 - DD 01

PLAN
ANTI RADIATION coating - rev. ANTI RAYONNEMENT
INDICE
exe C
ECHELLE
1 : 100

MODIFICATIONS
ARCHITECTE
DATE
2018-0224